


AKK Arcada 22.10.2022, pöytäkartta Isotori ja Pienitori

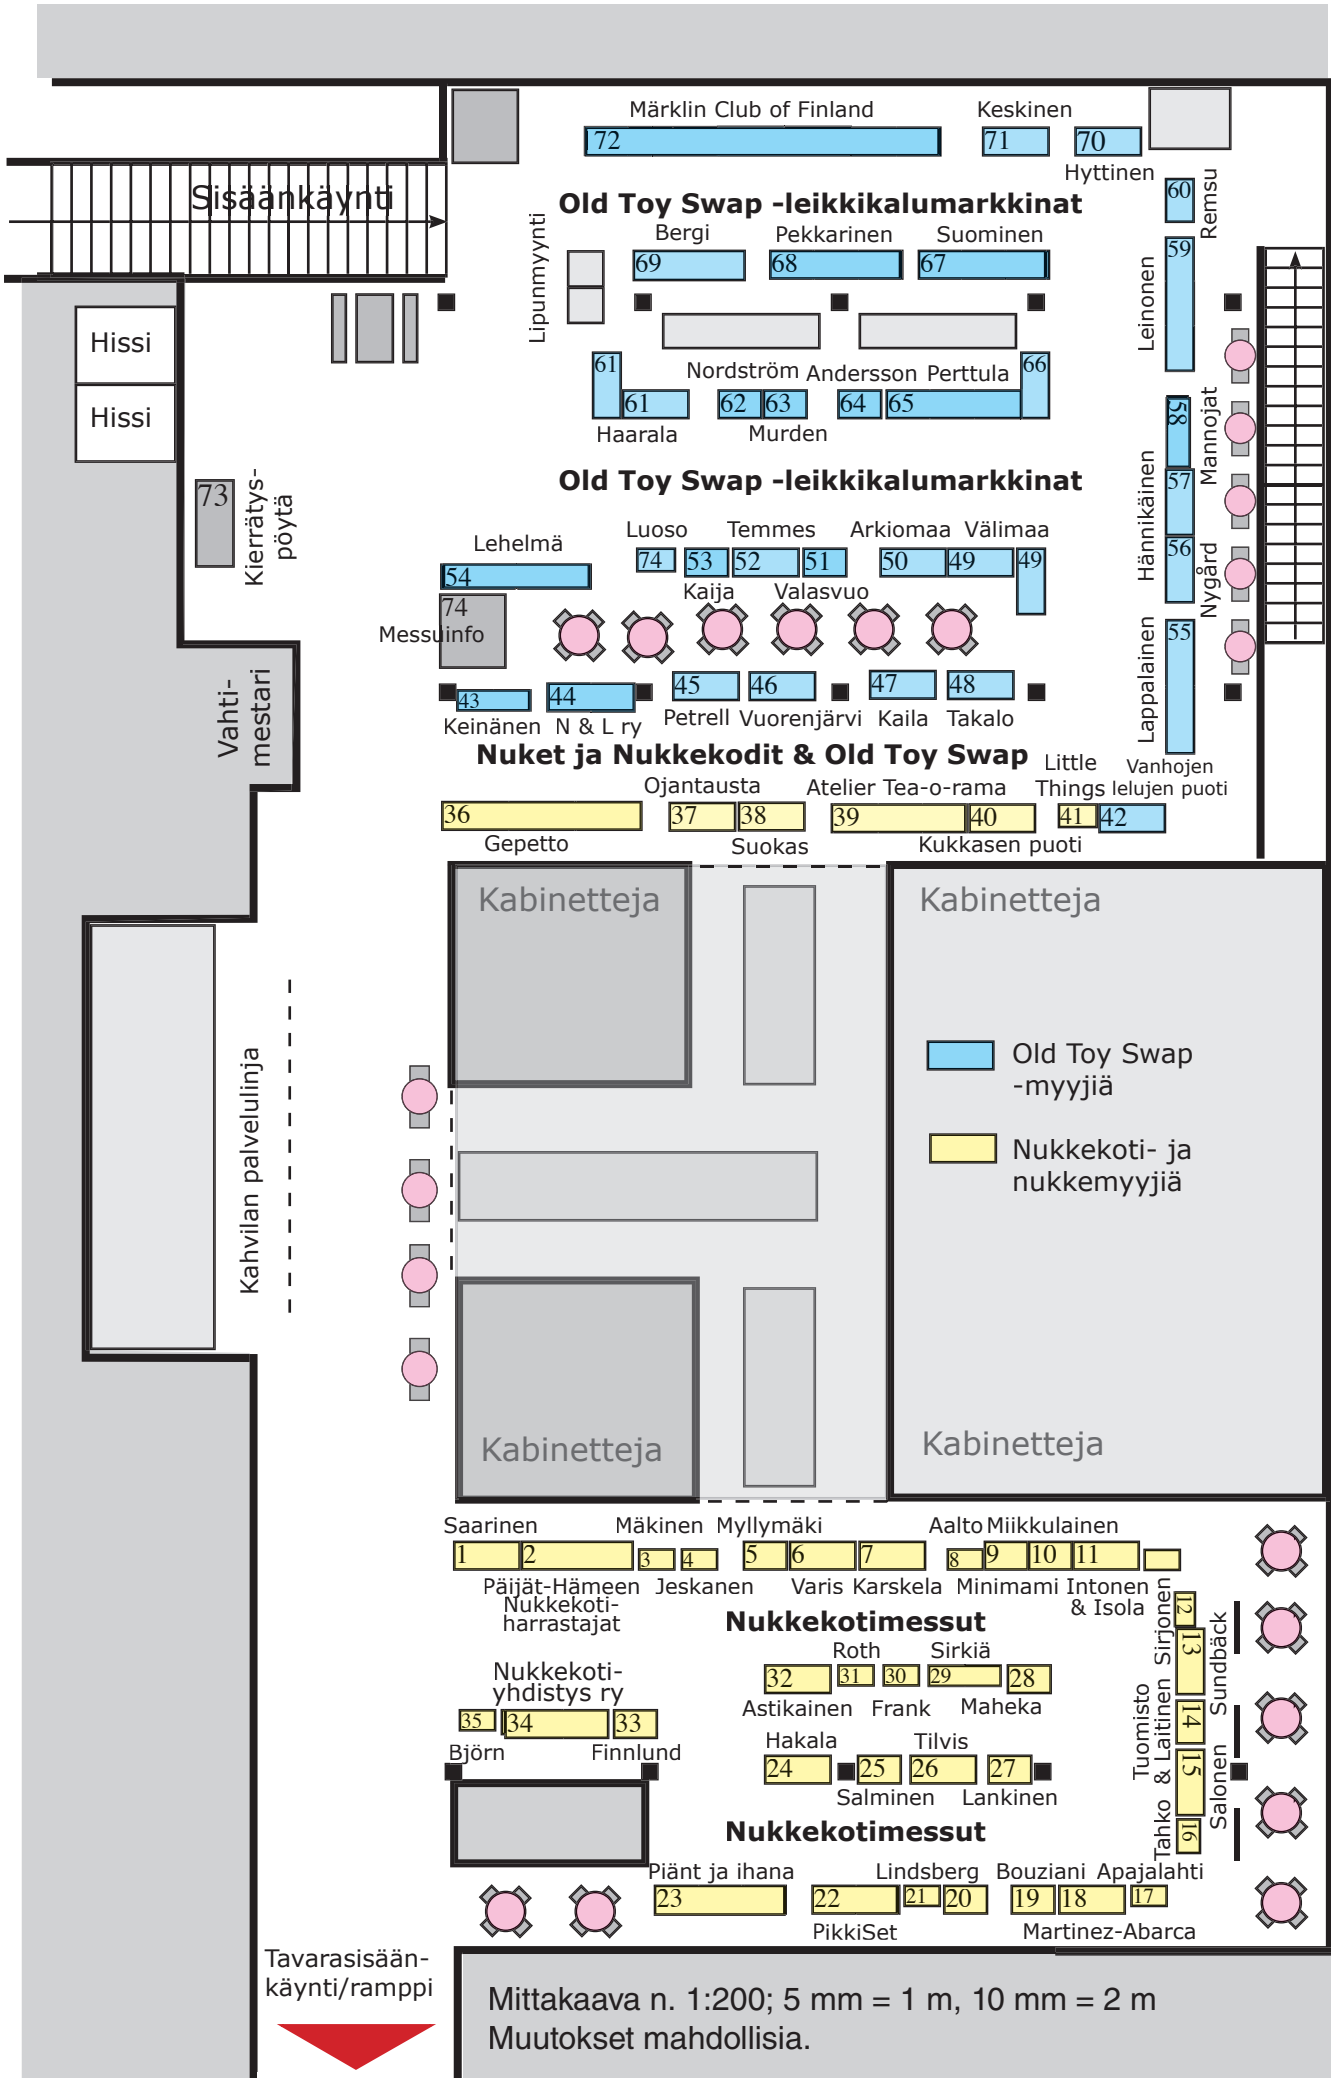

Mittakaava n. 1:200; 5 mm = 1 m, 10 mm = 2 m
Muutokset mahdollisia.